


ВЫКОПИРОВКА
из земельно-кадастрового плана
ЗЕМЕЛЬНЫЙ УЧАСТОК ВКЛЮЧЕННЫЙ В ФОНД ПЕРЕРАСПРЕДЕЛЕНИЯ ЗЕМЕЛЬ

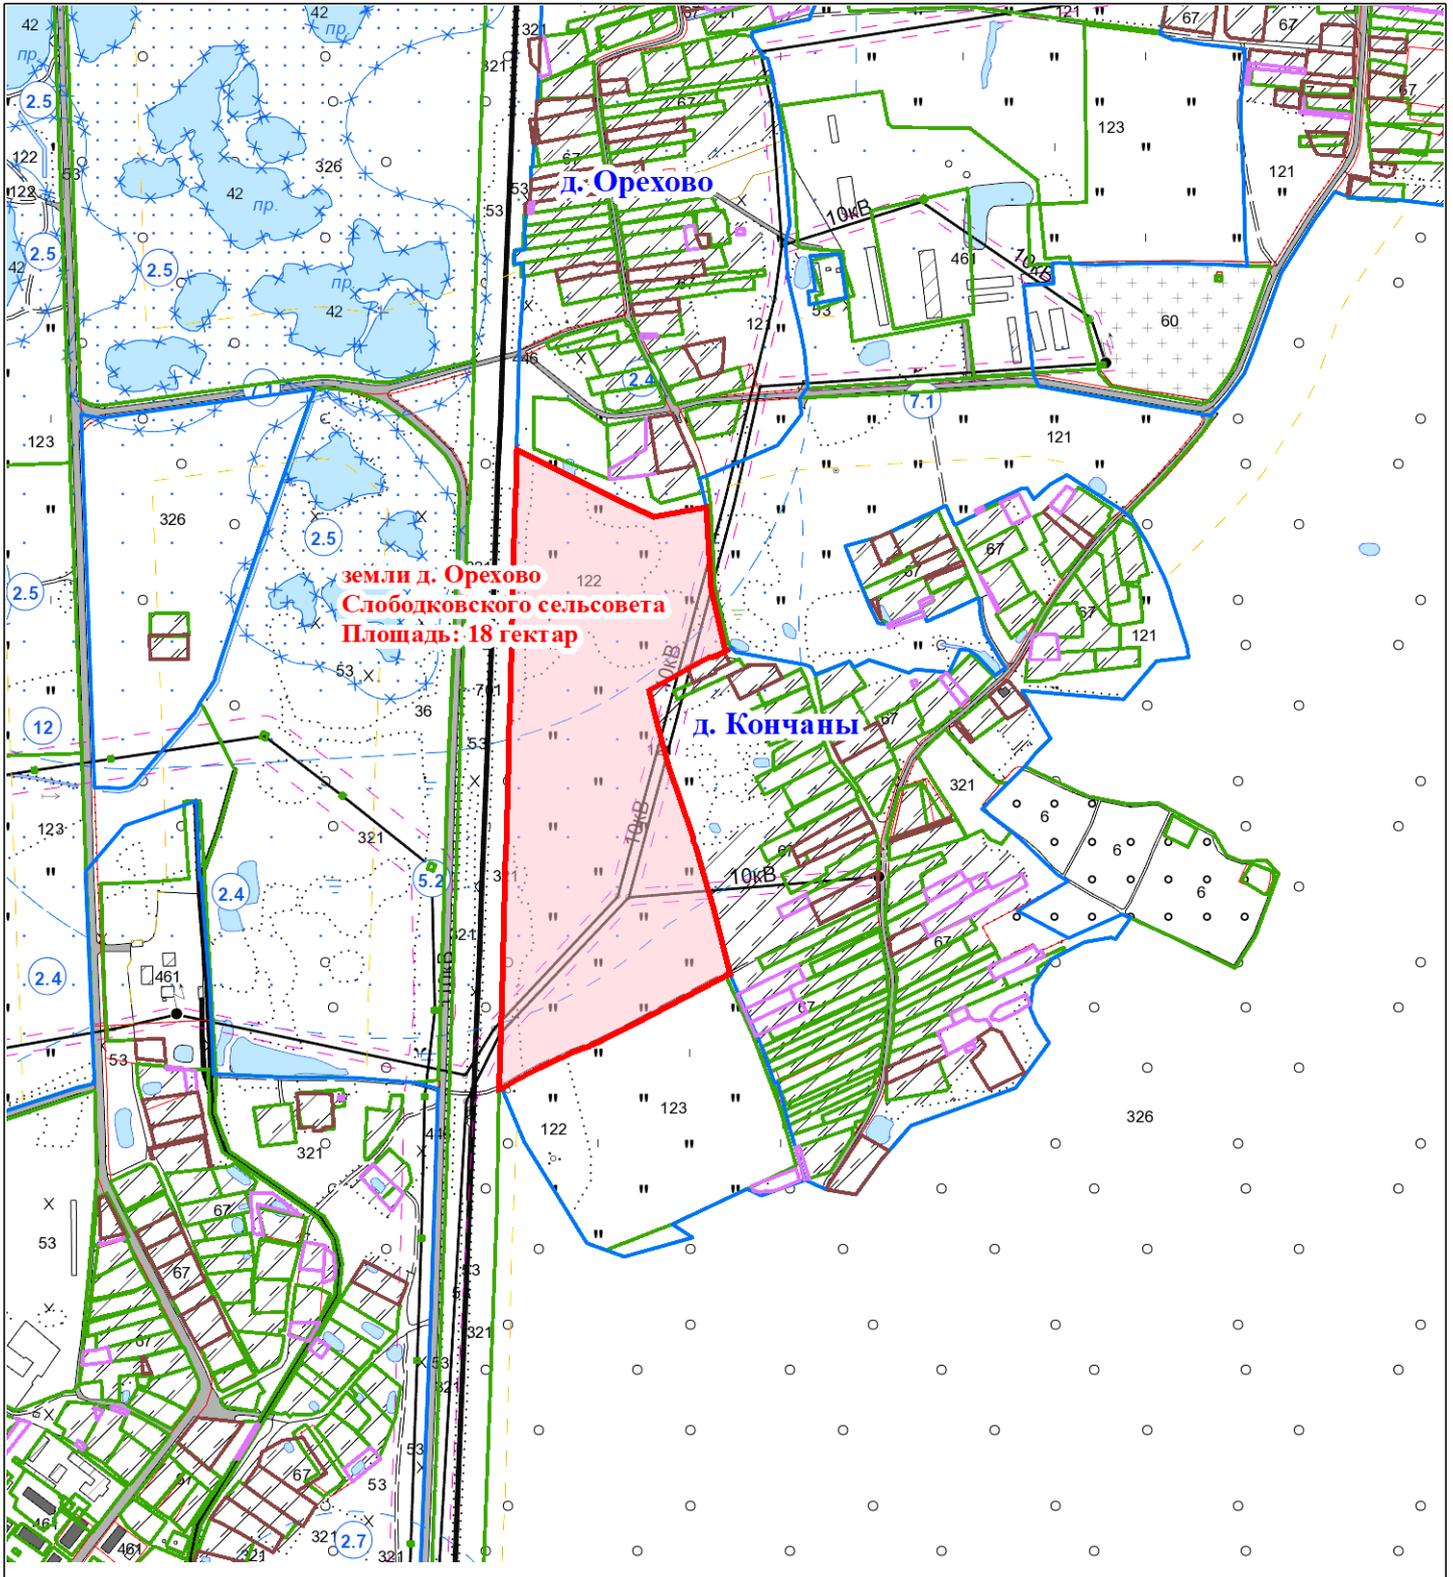

Выкопировка изготовлена с Геопортала ЗИС

Масштаб 1:10000