


ВЫКОПИРОВКА

из земельно-кадастрового плана

ЗЕМЕЛЬНЫЙ УЧАСТОК ВКЛЮЧЕННЫЙ В ФОНД ПЕРЕРАСПРЕДЕЛЕНИЯ ЗЕМЕЛЬ

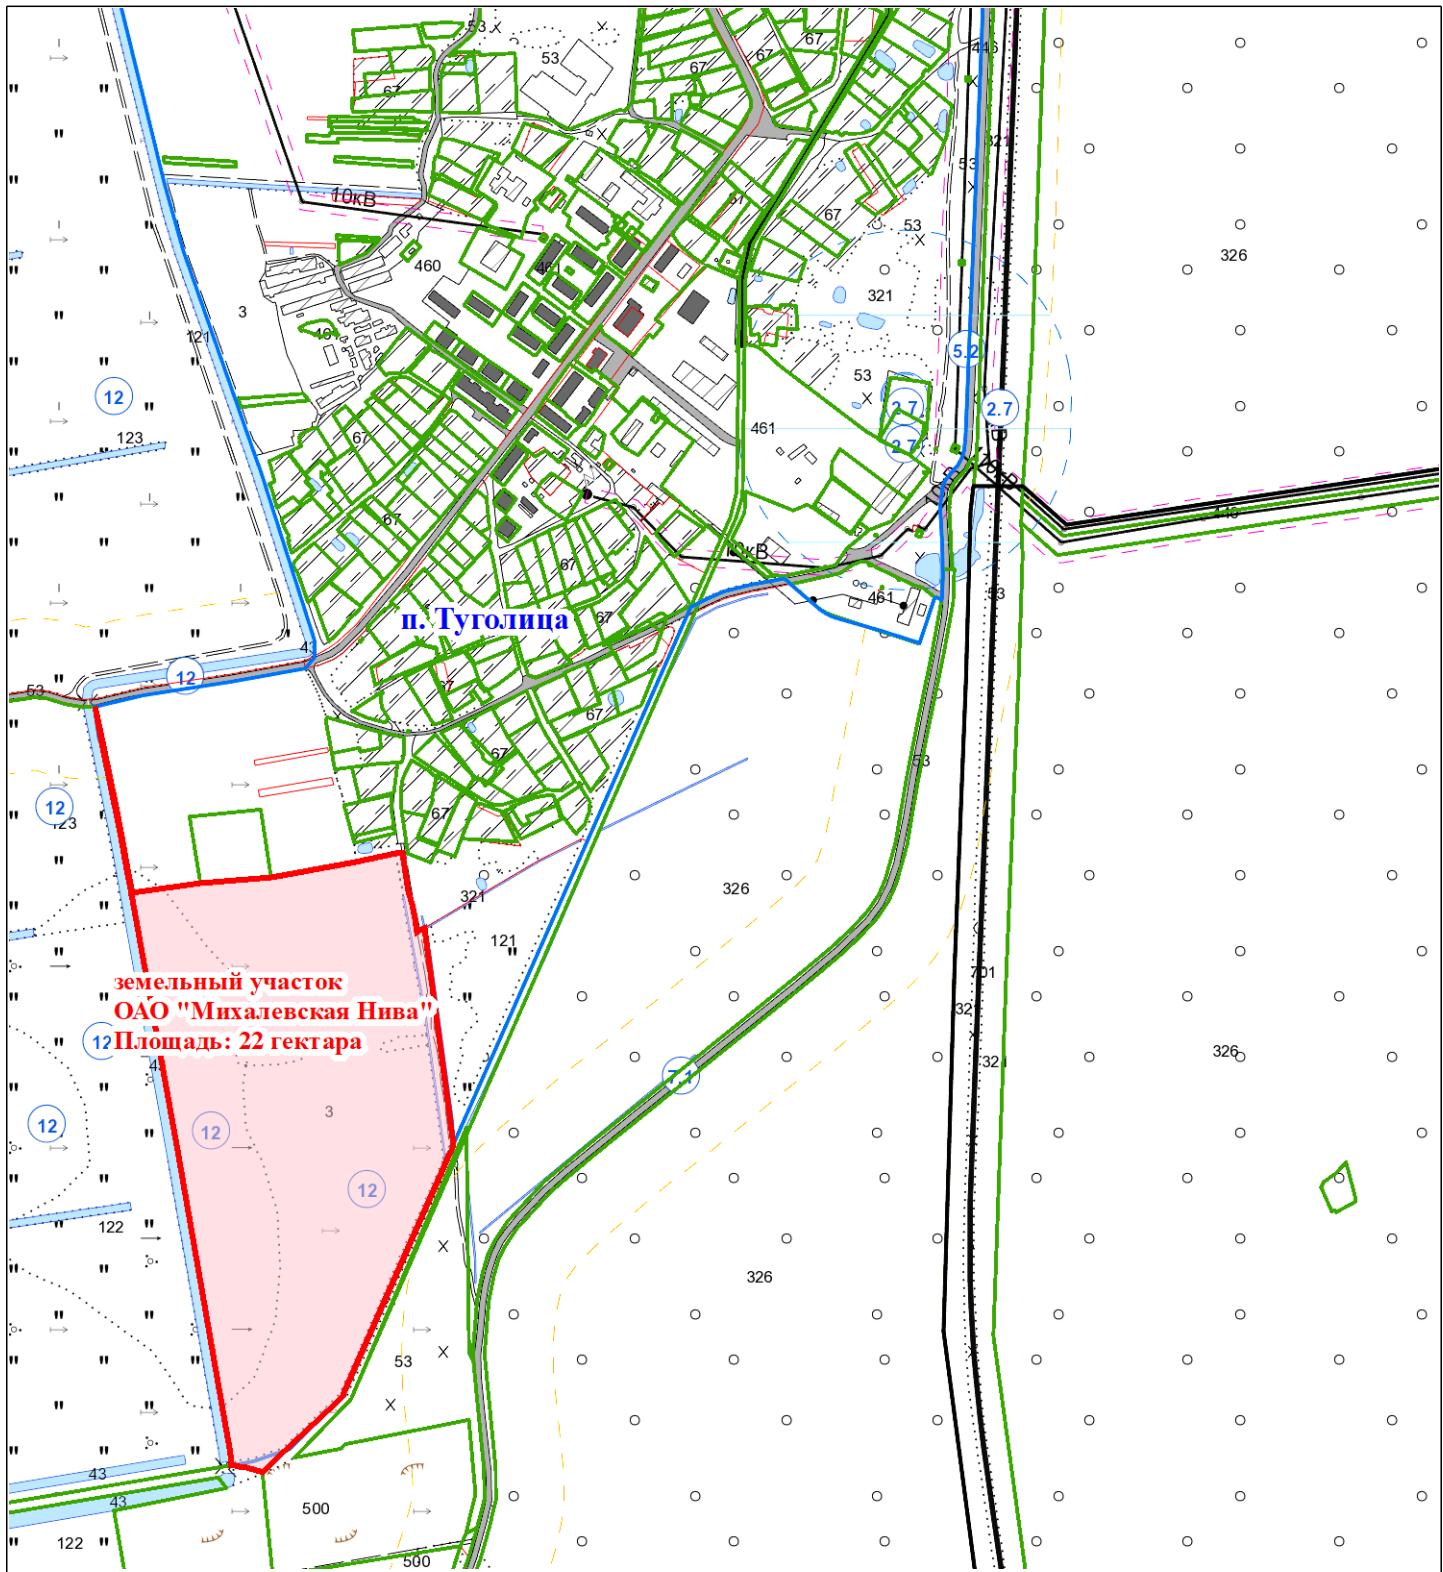

Выкопирована изображена с Геопортала ЗИС

Масштаб 1:10000